

# PEKHOEVETERREIN Masterplan schaal 1:250

Mgr. Van Hooijdonkstraat

Mgr. Van Hooijdonkstraat

Dorpstraat

99  
99A-101  
103  
105-105A  
107  
109

Dorpstraat

Mouterijstraat

Slotlaan




Jan Smeekenspad

92

94

62

62A

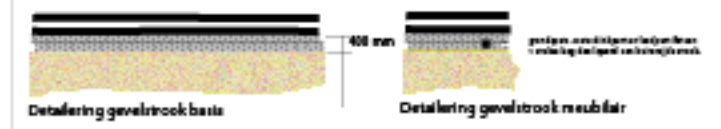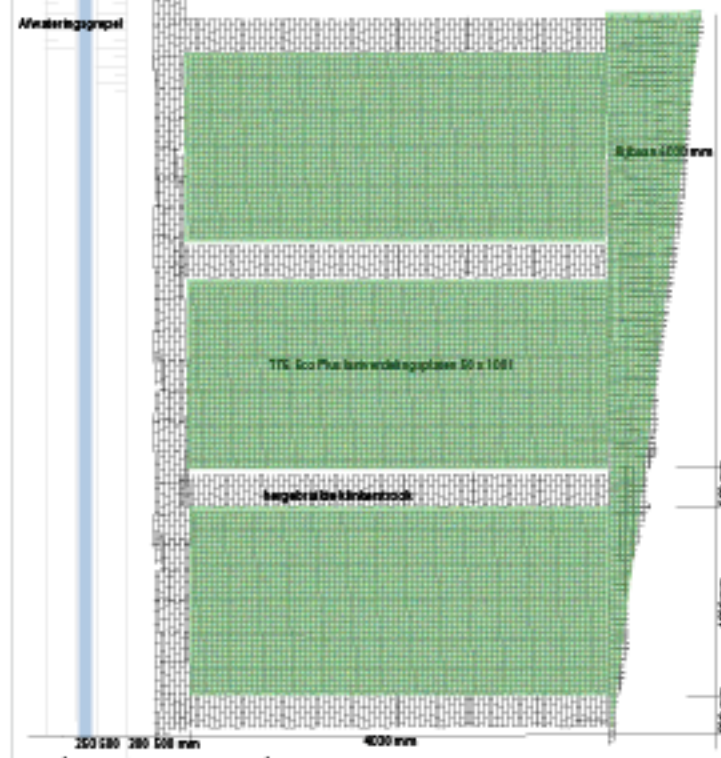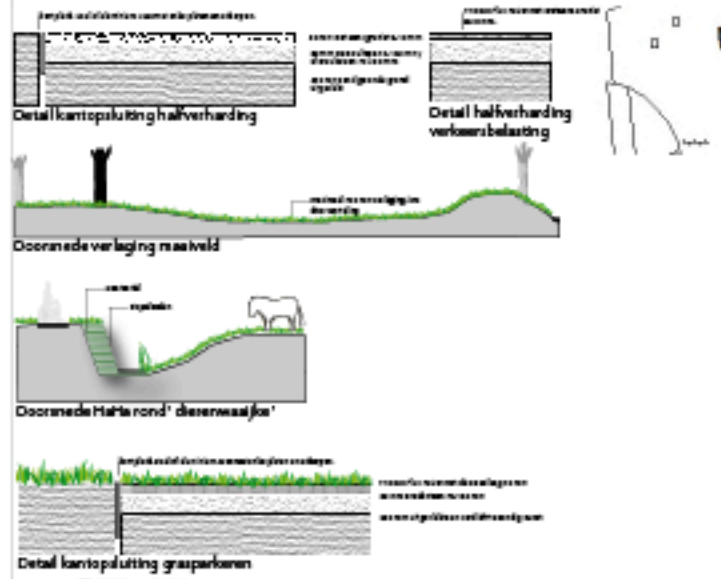

## LEGENDA:

- Bestaande situatie
- Grasvlak
- Halfverharding met TTE Eco Plus
- Wegger
- Sloten
- Bebouwing uitbreiding
- Zand speelplaats
- Bestaande bomen
- Verplante Nieuwe bomen
- Water
- Behouden terrassen
- TTE Eco Plus grasfundatie
- Netwerk
- Poepkast Pekhoeve
- Verlichting op maat PM Aanlichten ledspots Haf
- Historische natuurhaag
- Waterput met afsluiter
- Kruiden en Moestuin
- Scheidingsboek erfin het vlak -tractiet 50 cm
- grasveld verhoging
- reservering toekomst gebruik
- wildrooster met rolroel passage
- Toegang
- bank tweezijdig
- ladpunt + tappunt